

**Reseña Vértice Geodésico** 10-may-2025

**Número.....: 85030**  
**Nombre.....: Torre Mola**  
**Municipios: Formentera**  
**Provincias: Illes Balears**  
**Fecha de Construcción.....: 17 de octubre de 1990**  
**Pilar sin centrado forzado...: de alto, de diámetro.**  
**Último cuerpo.....: de alto, de ancho.**  
**Total cuerpos.....: 1 de de alto.**

**Coordenadas Geográficas:**

Sistema de Ref.:	ED 50	ETRS89
Longitud.....:	1° 32' 11,2316"	1° 32' 07,20125" ±0.041 m
Latitud.....:	38° 40' 01,6311"	38° 39' 57,22712" ±0.048 m
Alt. Elipsoidal...:		250,333 m ±0.103 (BP)
Cálculos:	22 de marzo de 1991	01 de noviembre de 2009 Elipse de error al 95% de confianza.

**Coordenadas UTM. Huso 31 :**

Sistema de Ref.:	ED 50	ETRS89
X.....:	372668,47 m	372574,610 m
Y.....:	4280925,52 m	4280719,516 m
Factor escala....:	0,999799643	0,999799952
Convergencia...:	- 0° 54' 52"	- 0° 54' 55"

**Altitud sobre el nivel medio del mar: 201,779 m. (BP)**

**Situación:**


Situado en la hacienda de Talayasa, que está a unos 2 Km. al O. de la parroquia de Nuestra Señora del Pilar. La señal está en un torreón de mampostería de piedra, con una nave de planta baja adosada. Este torreón se construyó como mirador durante la guerra civil y está próximo a la casa de D. Bartolomé Miyans Tur, donde está el primer orden Mola.

**Acceso:**

Desde Nuestra Señora del Pilar, en el Km. 16,600 de la carretera general de la isla, hacia el S., sale un camino con indicador a "Can Talayasa", se sigue por él y a los pocos metros se tuerce a la derecha por otro, se sigue hasta los 700 m. en que se bifurca, se continúa a la izquierda, a los 1.300 m. se tuerce a la derecha por otro que llega a la casa, una vez recorridos unos 2.000 m.

**Horizonte GPS:**

Despejado

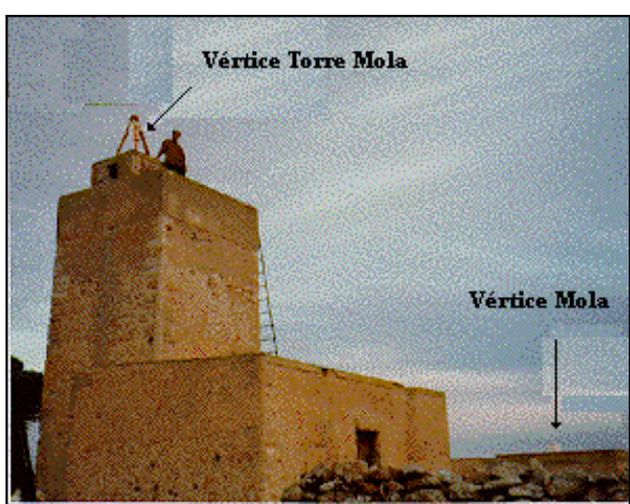

**Torre Mola**

**Observaciones:**

La señal está en el techo de la salida al torreón y es un clavo empotrado con una cruz grabada.

Informe del estado del Vértice: [InfoRG.pdf](#)

CF: Centrado Forzado. CP: Cabeza Pilar. BP: Base Pilar. CN: Clavo Nivelado. CS: Clavo Suelo.  
 @ anulado, © no pertenece a bloque de compensación, ® recrecido, reparado o reconstruido.

Cartografía de situación

10-may-2025

Escala 1:25.000

085030 Torre Mola

Coordenadas ETRS89. Huso 31

