

Reseña Vértice Geodésico

21-jun-2025

Número.....: 104750
Nombre.....: Capitana
Municipios: Rota
Provincias: Cádiz
Fecha de Construcción.....:
Pilar sin centrado forzado...: 1,15 m de alto, 0,27 m de diámetro.
Último cuerpo.....: de alto, de ancho.
Total cuerpos.....: de de alto.

Coordenadas Geográficas:

Sistema de Ref.:	ED 50	ETRS89
Longitud.....:	- 6° 20' 19,7538"	- 6° 20' 24,64035" ±0.116 m
Latitud.....:	36° 40' 34,2255"	36° 40' 29,64471" ±0.092 m
Alt. Elipsoidal...:		105,854 m ±0.088 (BP)
Cálculos:	01 de abril de 1988	01 de noviembre de 2009 Elipse de error al 95% de confianza.

Coordenadas UTM. Huso 29 :

Sistema de Ref.:	ED 50	ETRS89
X.....:	737816,89 m	737688,922 m
Y.....:	4062316,23 m	4062105,675 m
Factor escala....:	1,000296786	1,000296086
Convergencia...:	1° 35' 25"	1° 35' 22"



Altitud sobre el nivel medio del mar: 59,802 m. (BP)

Situación:

Sobre la terraza de una casa de planta baja, en el ángulo de dos muros maestros. Junto a la fachada E. hay una palmera muy grande.

Acceso:

Desde Rota por la Cª. al Puerto de Santa María, durante 7,5 km. hasta llegar al km. 15,400, aproximadamente, tomando a la izda. por una pista ancha y en mal estado (que en su unión con la carretera tiene una garita de la Base de Rota), a los 2 km., en su parte más elevada y a la dcha., está la casa, con una gran palmera.

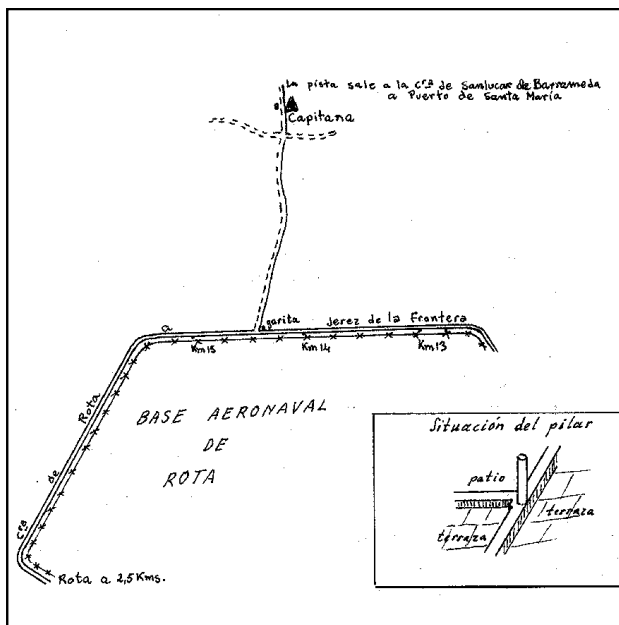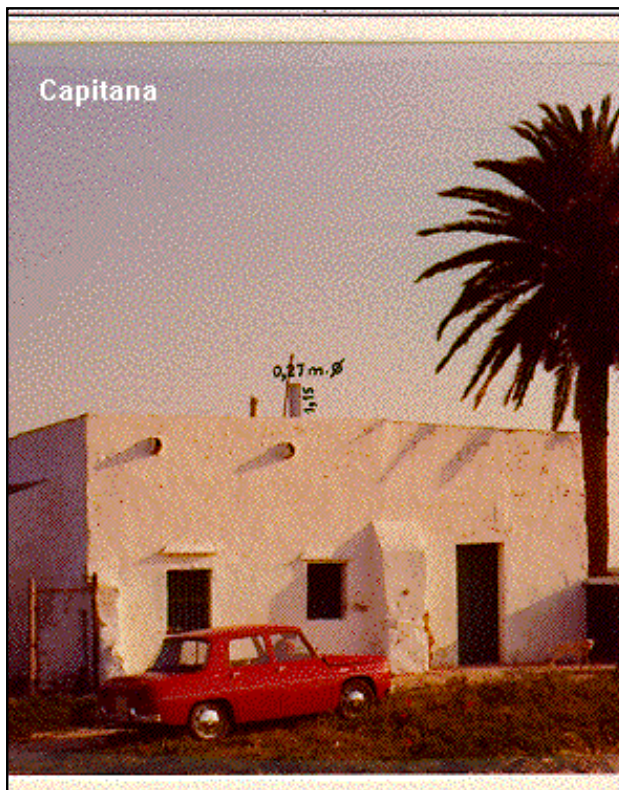

Observaciones:

Horizonte GPS:

Despejado

Cartografía de situación

21-jun-2025

Escala 1:25.000

0104750 Capitana

Coordenadas ETRS89. Huso 29

