

Reseña Vértice Geodésico

21-jun-2025

Número.....: 8407
Nombre.....: Lambarrasa
Municipios: San Pedro del Romeral
Provincias: Cantabria
Fecha de Construcción.....: 01 de julio de 1984
Pilar sin centrado forzado...: 1,20 m de alto, 0,30 m de diámetro.
Último cuerpo.....: 1,00 m de alto, 1,00 m de ancho.
Total cuerpos.....: 1 de 1,00 m de alto.

Coordenadas Geográficas:

Sistema de Ref.:	ED 50	ETRS89
Longitud.....:	- 3° 49' 22,4970"	- 3° 49' 27,31080" ±0.063 m
Latitud.....:	43° 07' 42,7719"	43° 07' 38,83080" ±0.09 m
Alt. Elipsoidal...:		901,714 m ±0.073 (BP)
Cálculos:	01 de enero de 1980	01 de noviembre de 2009
		Elipse de error al 95% de confianza.

Coordenadas UTM. Huso 30 :

Sistema de Ref.:	ED 50	ETRS89
X.....:	433062,25 m	432955,370 m
Y.....:	4775504,78 m	4775298,082 m
Factor escala....:	0,999655114	0,999655295
Convergencia...:	- 0° 33' 45"	- 0° 33' 49"

Altitud sobre el nivel medio del mar: 849,328 m. (BP)

Situación:

Situado en la cordillera Lambarrasa.


Acceso:

Desde San Pedro del Romeral se coge la carretera para Rosario. A los 500 m. sale una pista a la derecha que pasa por el cementerio. Desde aquí, por pista apta para vehículos T.T., se llega al vértice en 2 Km.

Horizonte GPS:

Despejado

Lambarrasa (jul-2006)

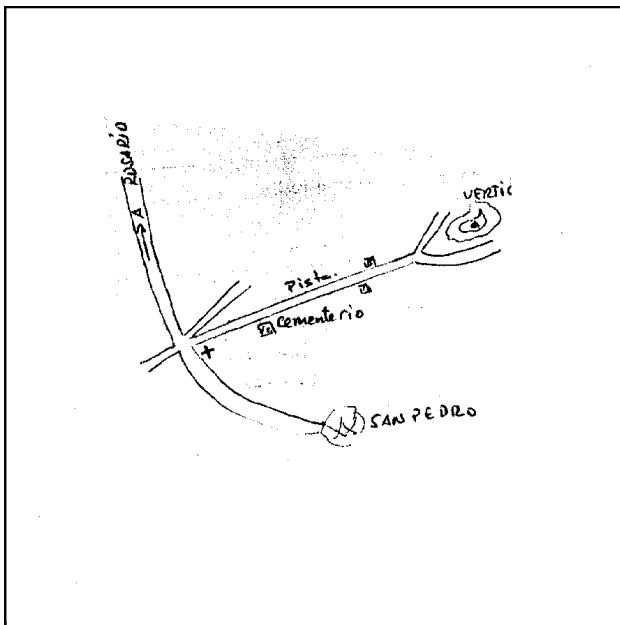

Observaciones:

La cimentación del Vértice está quedando al descubierto.

Estado: 21 de julio de 2006

Pilar: Bueno

Informe del estado del Vértice: [InfoRG.pdf](#)

Base: Bueno

Cartografía de situación

21-jun-2025

Escala 1:25.000

08407 Lambarrasa

Coordenadas ETRS89. Huso 30

