


**Reseña Vértice Geodésico** 10-may-2025

**Número.....: 10101**  
**Nombre.....: Montecín**  
**Municipios: Palacios del Sil**  
**Provincias: León**  
**Fecha de Construcción.....: 01 de junio de 1984**  
**Pilar sin centrado forzado...: 1,20 m de alto, 0,30 m de diámetro.**  
**Último cuerpo.....: 0,30 m de alto, 1,00 m de ancho.**  
**Total cuerpos.....: 1 de 0,30 m de alto.**

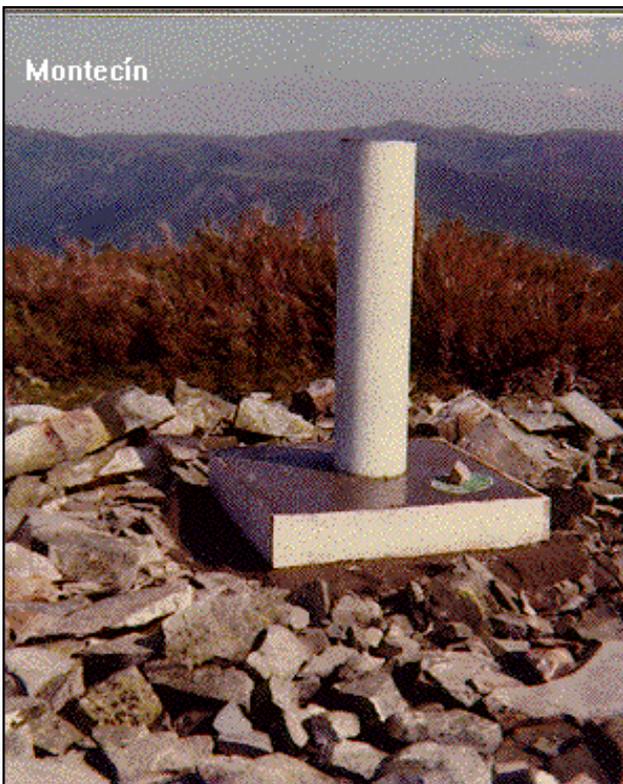

**Coordenadas Geográficas:**

Sistema de Ref.:	ED 50	ETRS89
Longitud.....:	- 6° 29' 08,1579"	- 6° 29' 13,35528" ±0.099 m
Latitud.....:	42° 51' 54,8839"	42° 51' 50,82647" ±0.082 m
Alt. Elipsoidal...:		1689,367 m ±0.12 (BP)
Cálculos:	01 de febrero de 1988	01 de noviembre de 2009 Elipse de error al 95% de confianza.

**Coordenadas UTM. Huso 29 :**

Sistema de Ref.:	ED 50	ETRS89
X.....:	705406,39 m	705282,759 m
Y.....:	4749003,09 m	4748788,982 m
Factor escala....:	1,000119049	1,000118464
Convergencia...:	1° 42' 40"	1° 42' 36"
<b>Altitud sobre el nivel medio del mar:</b>	<b>1632,174 m. (BP)</b>	

**Situación:**  
 A unos 4.600 m al S.O. de Palacios del Sil, en lo más alto del pico Montecín y en la parte S. del mismo.

**Acceso:**  
 Desde Susaño (pueblo), por el camino del Rozo, hasta el collado de Gosteril Seco y, desde aquí, a la derecha, hasta lo alto, tardándose 2 horas y 15 minutos. Suben caballerías (no las hay en Susaño). El lugar del vértice es un pedregal (mala cimentación).

**NO EXISTE CROQUIS**

**Horizonte GPS:**  
 Despejado

**Observaciones:**

Informe del estado del Vértice: [InfoRG.pdf](#)

CF: Centrado Forzado. CP: Cabeza Pilar. BP: Base Pilar. CN: Clavo Nivelado. CS: Clavo Suelo.  
 @ anulado, © no pertenece a bloque de compensación, ® recrecido, reparado o reconstruido.

Cartografía de situación

10-may-2025

Escala 1:25.000

010101 Montecín

Coordenadas ETRS89. Huso 29

